

TECKENFÖRKLARING

- + XX.XX BEFINTLIG HÖJD
- + XX.XX PROJEKTERAD HÖJD
- - - - - ARBETSOMRÅDESGRÄNS
- — — — — BELÄGGNINGSKANT
- KANTSTEN GRANIT PORTUGISISK
RV 6 VISNING 10 CM DÄR INGET
ANNAT ANGES
- R1 RÄCKE - MCB
FÖRSES MED HANDLEDARE VID
TRAPPA OCH RAMP
- R2 BEFINTLIGT RÄCKE MÅLAS
- MUR
- BLOCKTRAPPA RAMP
- BEFINTLIGT TRÄD BEVARAS
- PL1 PLANTERING PERENNER/BUSKAR
- PL2 PLANTERING HÄCK
- P PARKERINGSPLATS FÖR BIL,
MÅLAS I ASFALT ENL. RITNING
- ▲ ENTRÉ ELLER GARAGE
- SKRAPGALLER 1000x600
- DAGVATTENBRUNNAR
ACO DRAIN
- BELYSNINGSPOLLARE MINIMOAI
FAGERHULT
- BELYSNINGSPOLLARE POLELITE
FAGERHULT
- BELYSNING VÄGG
VIK FAGERHULT
- U1 KÄRLSKÅP HANNÄS SANSAC
- U2 PAPPERSKORG ROSEN HAGS
SKÄRMTAK
- U3 GRILL RÖSTFRIGRILL SE
- U4 CYKELPOLLARE URBAN VESTRE
- U5 PERGOLA
- U7 RAMPER BEHÅLLS, PUTSAS OCH
LAGAS. RÄCKEN MÅLAS LIKT
BEFINTLIGT

ANMÄRKNING

ARBETSOMRÅDESGRÄNS
VISAS 1 M UTANFÖR FAKTISKT
OMRÅDESGRÄNS

ÖVERBYGGNADER REDOVISAS I
M-31-5-01

KOORDINATSYSTEM:

PLAN: SWREF 99 12 00
HÖJD: RH2000

GRANSKNINGSHANDLING 2022-04-05

BET	ANT	ÄNDRINGEN AVSER	DATUM	SIGN




LUPPORD NR 2021033	RITAD / KONSTRUERAD AV E.H	HANDLÄGGARE B.G
DATUM	ANSVARIG BILL GUSTAFSSON	

BRF HSB KVILLEGÅRDEN
HARALD HJÄRNEGATAN 13,14,15,

MARKPLANERINGSRITNING

SKALA A1: 1:200 A3: 1:400	NUMMER M-30-1-01	BET
---------------------------------	---------------------	-----

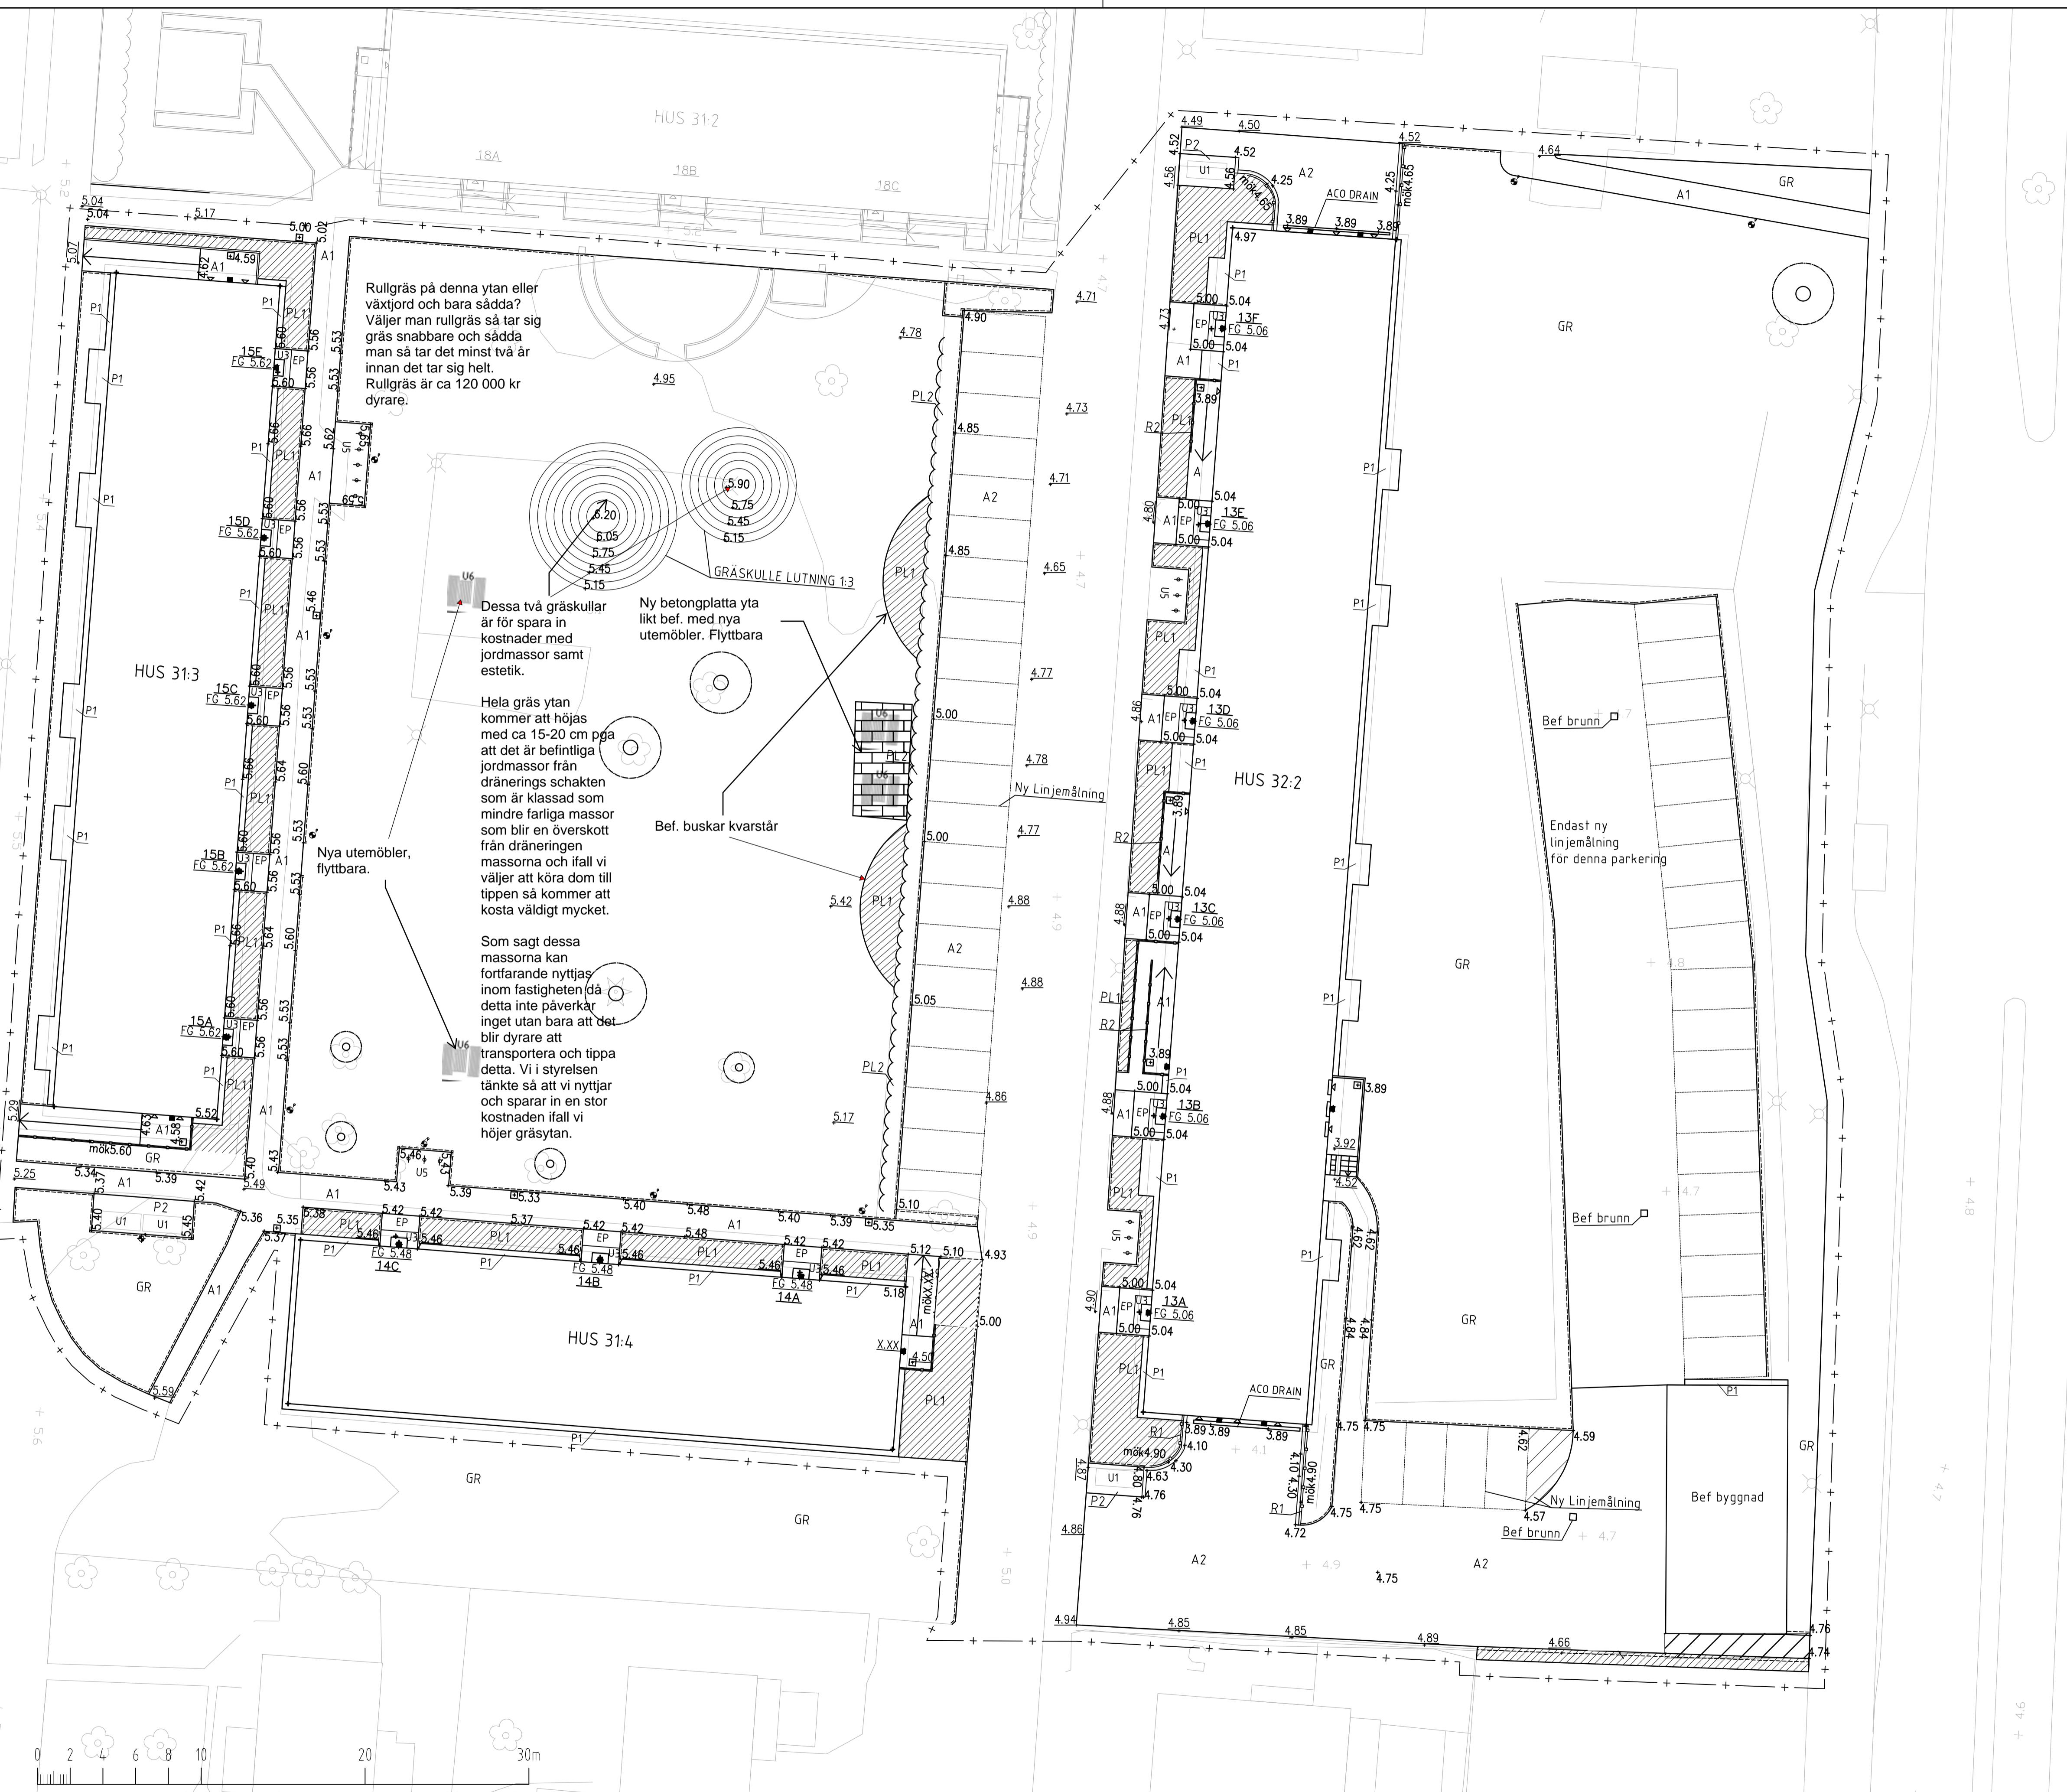

Rullgräs på denna ytan eller växtjord och bara sådda? Väljer man rullgräs så tar sig gräs snabbare och sådda man så tar det minst två år innan det tar sig helt. Rullgräs är ca 120 000 kr dyrare.

Dessa två gräskullar är för spara in kostnader med jordmassor samt estetik.

Hela gräs ytan kommer att höjas med ca 15-20 cm pga att det är befintliga jordmassor från dränerings schakten som är klassad som mindre farliga massor som blir en överskott från dräneringen massorna och ifall vi väljer att köra dom till tippen så kommer att kosta väldigt mycket.

Som sagt dessa massorna kan fortfarande nyttjas inom fastigheten då detta inte påverkar inget utan bara att det blir dyrare att transportera och tippa detta. Vi i styrelsen tänkte så att vi nyttjar och sparar in en stor kostnaden ifall vi höjer gräsytan.

Ny betongplatta yta likt bef. med nya utemöbler. Flyttbara

Bef. buskar kvarstår

Nya utemöbler, flyttbara.

Meter, skala 1:200 i A1-format (skala 1:400 A3-format)



YT SKIKT

ÖVERBYGGNAD

Littera		Material	tjocklek i mm
A1	Asfaltyta	ABT11	4 5
	Bef.	Obundet bärlager kross 0-40	8 0
	Trafikklass G/C	Förstärkningslager kross 0-125	3 2 5
		Geotextil nålfiltad N3	
A2	Asfaltyta	ABT11	4 0
	Bef.		
	Trafikklass Parkering		
P1	Betongmarkplattyta	Betongplatta	5 0
	S:t Eriks Klassik 350x350x50 naturgrå	Makadam 2-5	3 0
	runt byggnader, 1 rad	Obundet bärlager kross 0-40	2 5 0
		Geotextil nålfiltad N2	
P2	Betongmarkplattyta	Betongplatta	5 0
	S:t Eriks Rustik 200x133x50 Naturgrå	Makadam 2-5	3 0
	Halvförband	Obundet bärlager kross 0-40	3 2 0
	Trafikklass G	Geotextil nålfiltad N2	
PL1	Planteringsyta Perenn/buskar	Täckbark 10-30 mm	1 0 0
	Hasselfors Mineraljord typ A	Växtbädd - Hasselfors	4 0 0
	Underlagras med harpad mineraljord* lerhalt MAX 20%	Mineraljord - mullhalt <2%	2 0 0
PL2	Planteringsyta Häck	Växtbädd - Hasselfors	4 0 0
	Hasselfors Mineraljord typ A	Mineraljord - mullhalt <2%	2 0 0
	Underlagras med harpad mineraljord* lerhalt MAX 20%		
EP	Granithällar	Granithällar	6 0
	Benders 600-1200x400x60 mm	Sättsand 0-2	3 0
	Grå Bohus med flammad översida	Bärlager kross 0-32	8 0
		Förstärkningslager 0-90	1 7 0
		Geotextil nålfiltad N2	
GR	Gräs	Gräsfröblandning	
	Hasselfors Mineraljord typ A	Växtjord	1 0 0
	Underlagras med harpad mineraljord* lerhalt MAX 20%	Fukthållande jord	2 0 0

GRANSKNINGSHANDLING 2022-04-05

BET	ANT	ÄNDRINGEN AVSER	DATUM	SIGN
-----	-----	-----------------	-------	------

—BYGGHANDLING—



inviatech i
kreativ & engagerad samhällsbyggare

UPPDRAG NR 2021033	RTAD / KONSTRUERAD AV E.H	HANDLÄGGARE B.G
-----------------------	------------------------------	--------------------

DATUM	ANSVARIG BILL GUSTAFSSON
-------	-----------------------------

BRF HSB KVILLEBÄCKEN
HARALD HJÄRNESGATAN 13,14,15,

ÖVERBYGGNADER

SKALA A1: 1:200 A3: 1:400	NUMMER M-31-5-01	BET
---------------------------------	---------------------	-----